

6 5 4 3 2 1

D

C

B


A

D

C

B


A

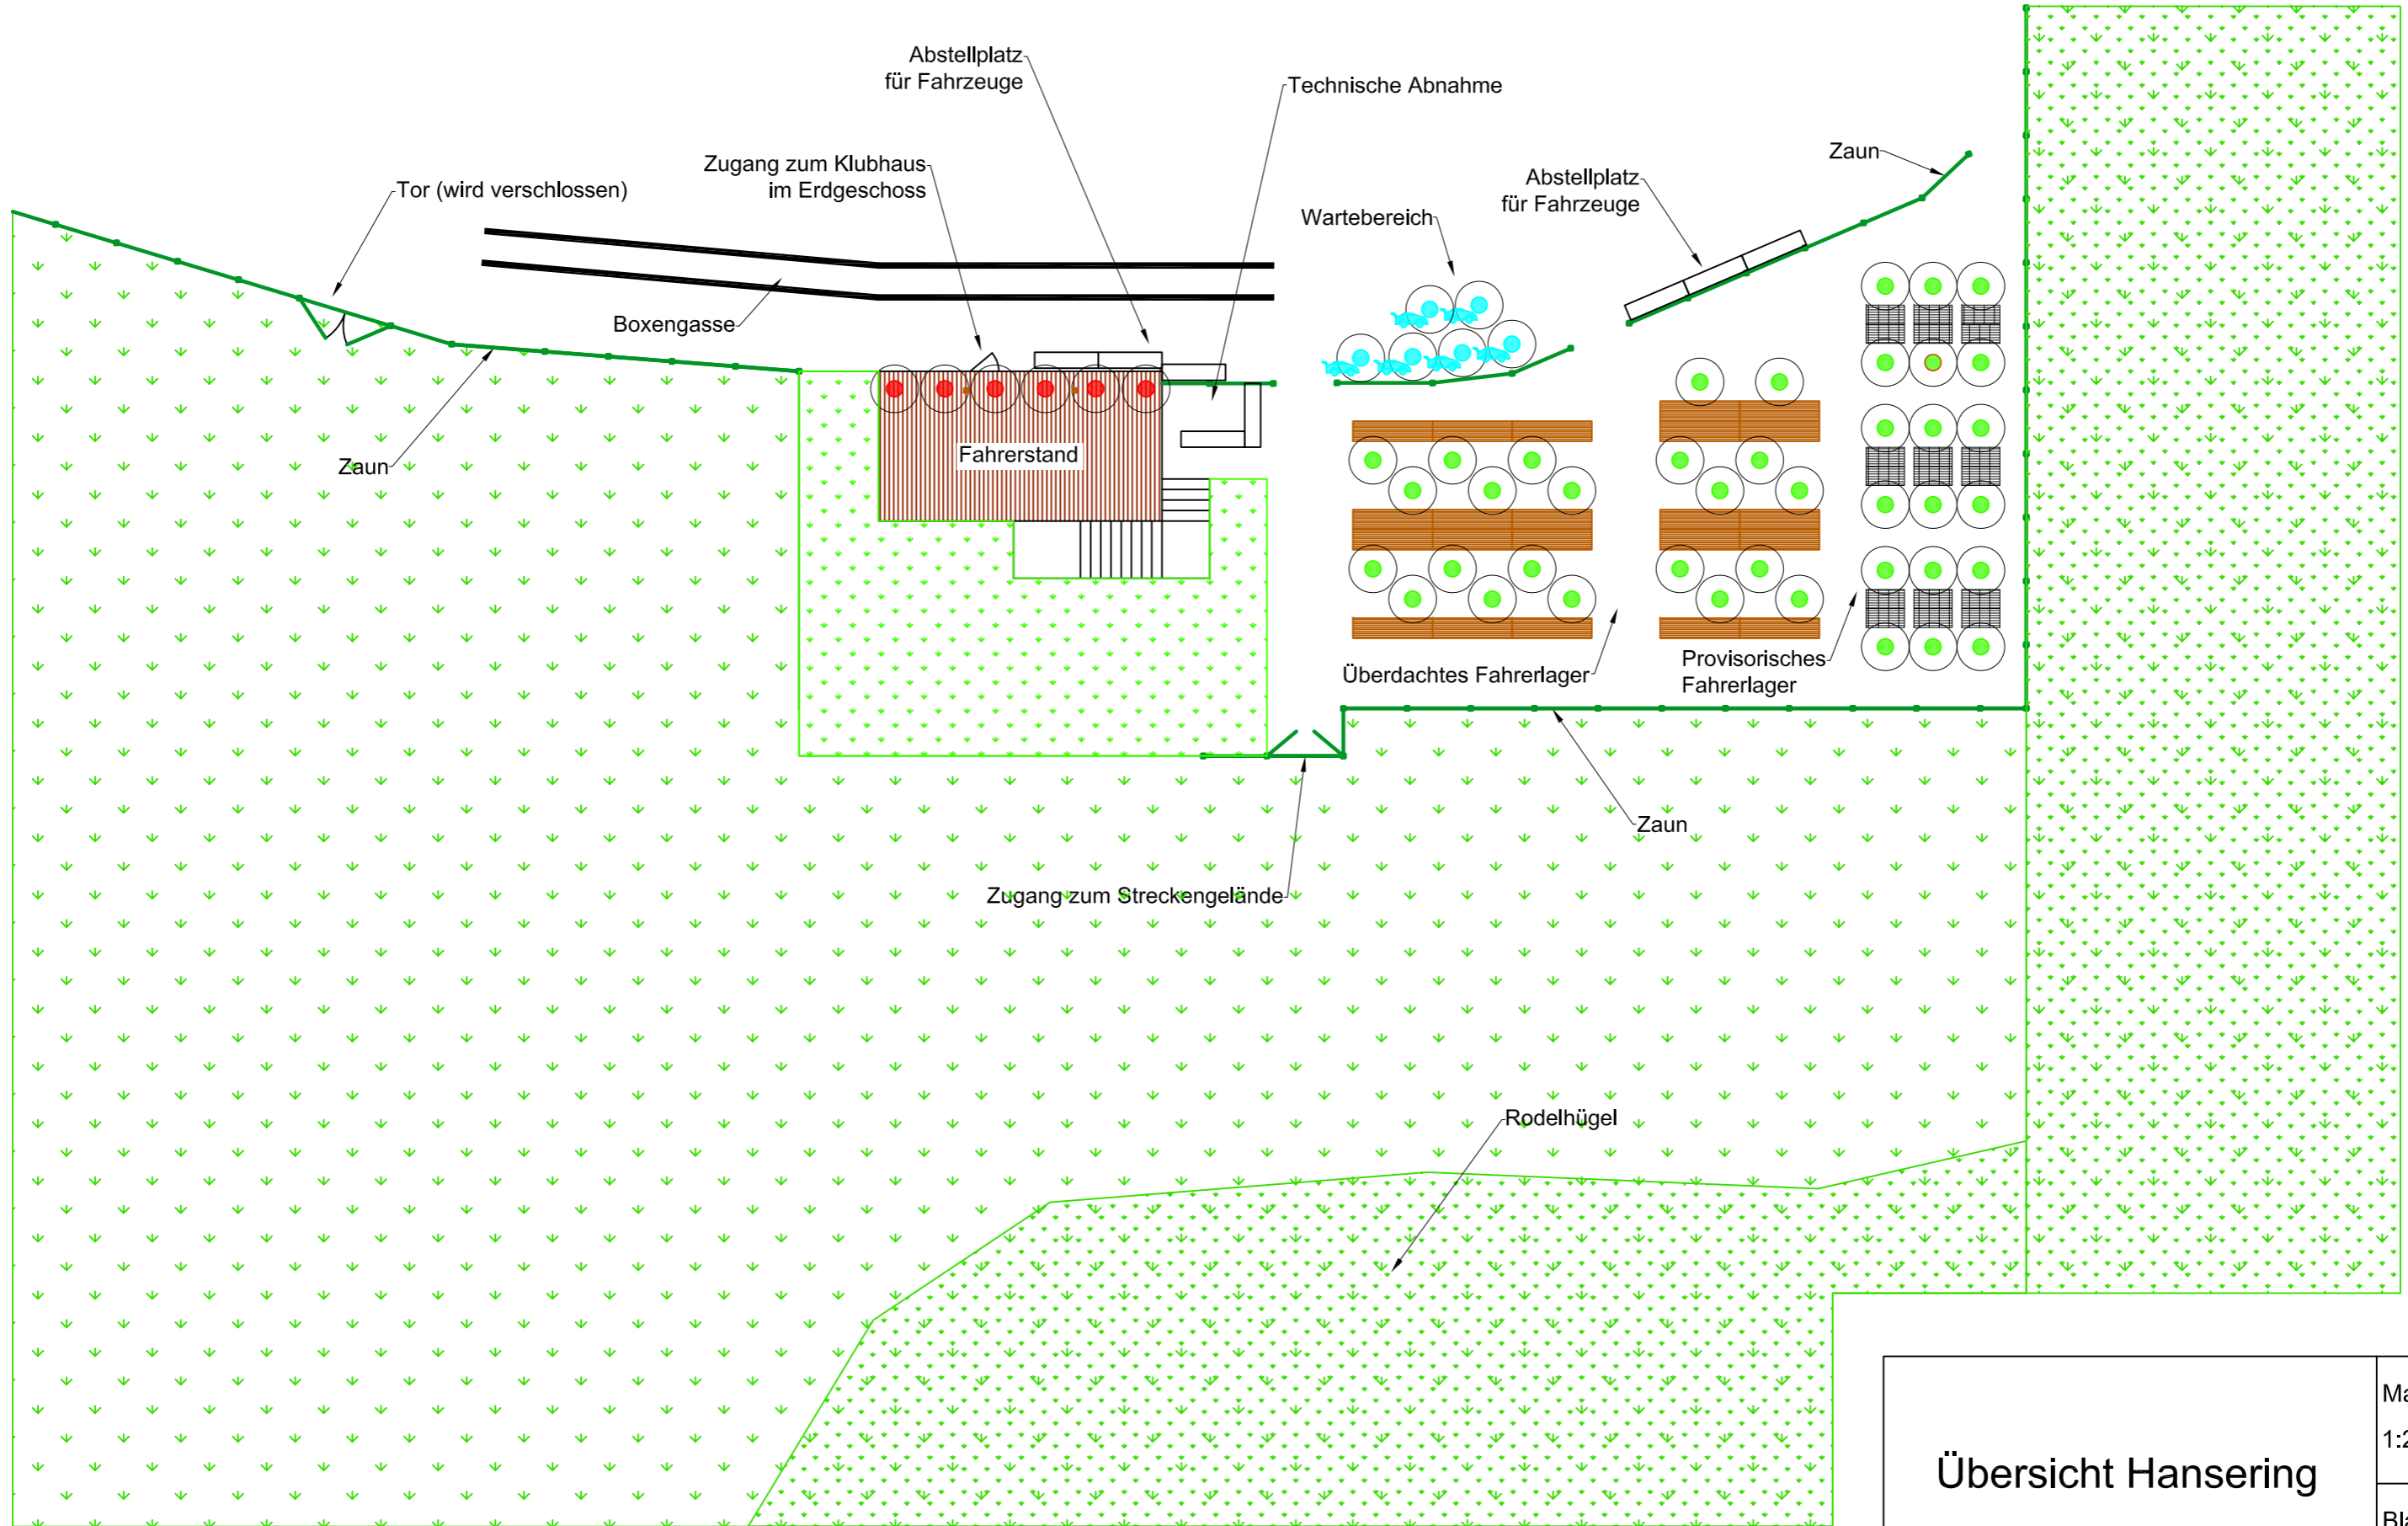


**Übersicht Hansering**

Maßstab  
1:200

Blattgröße  
DIN A3

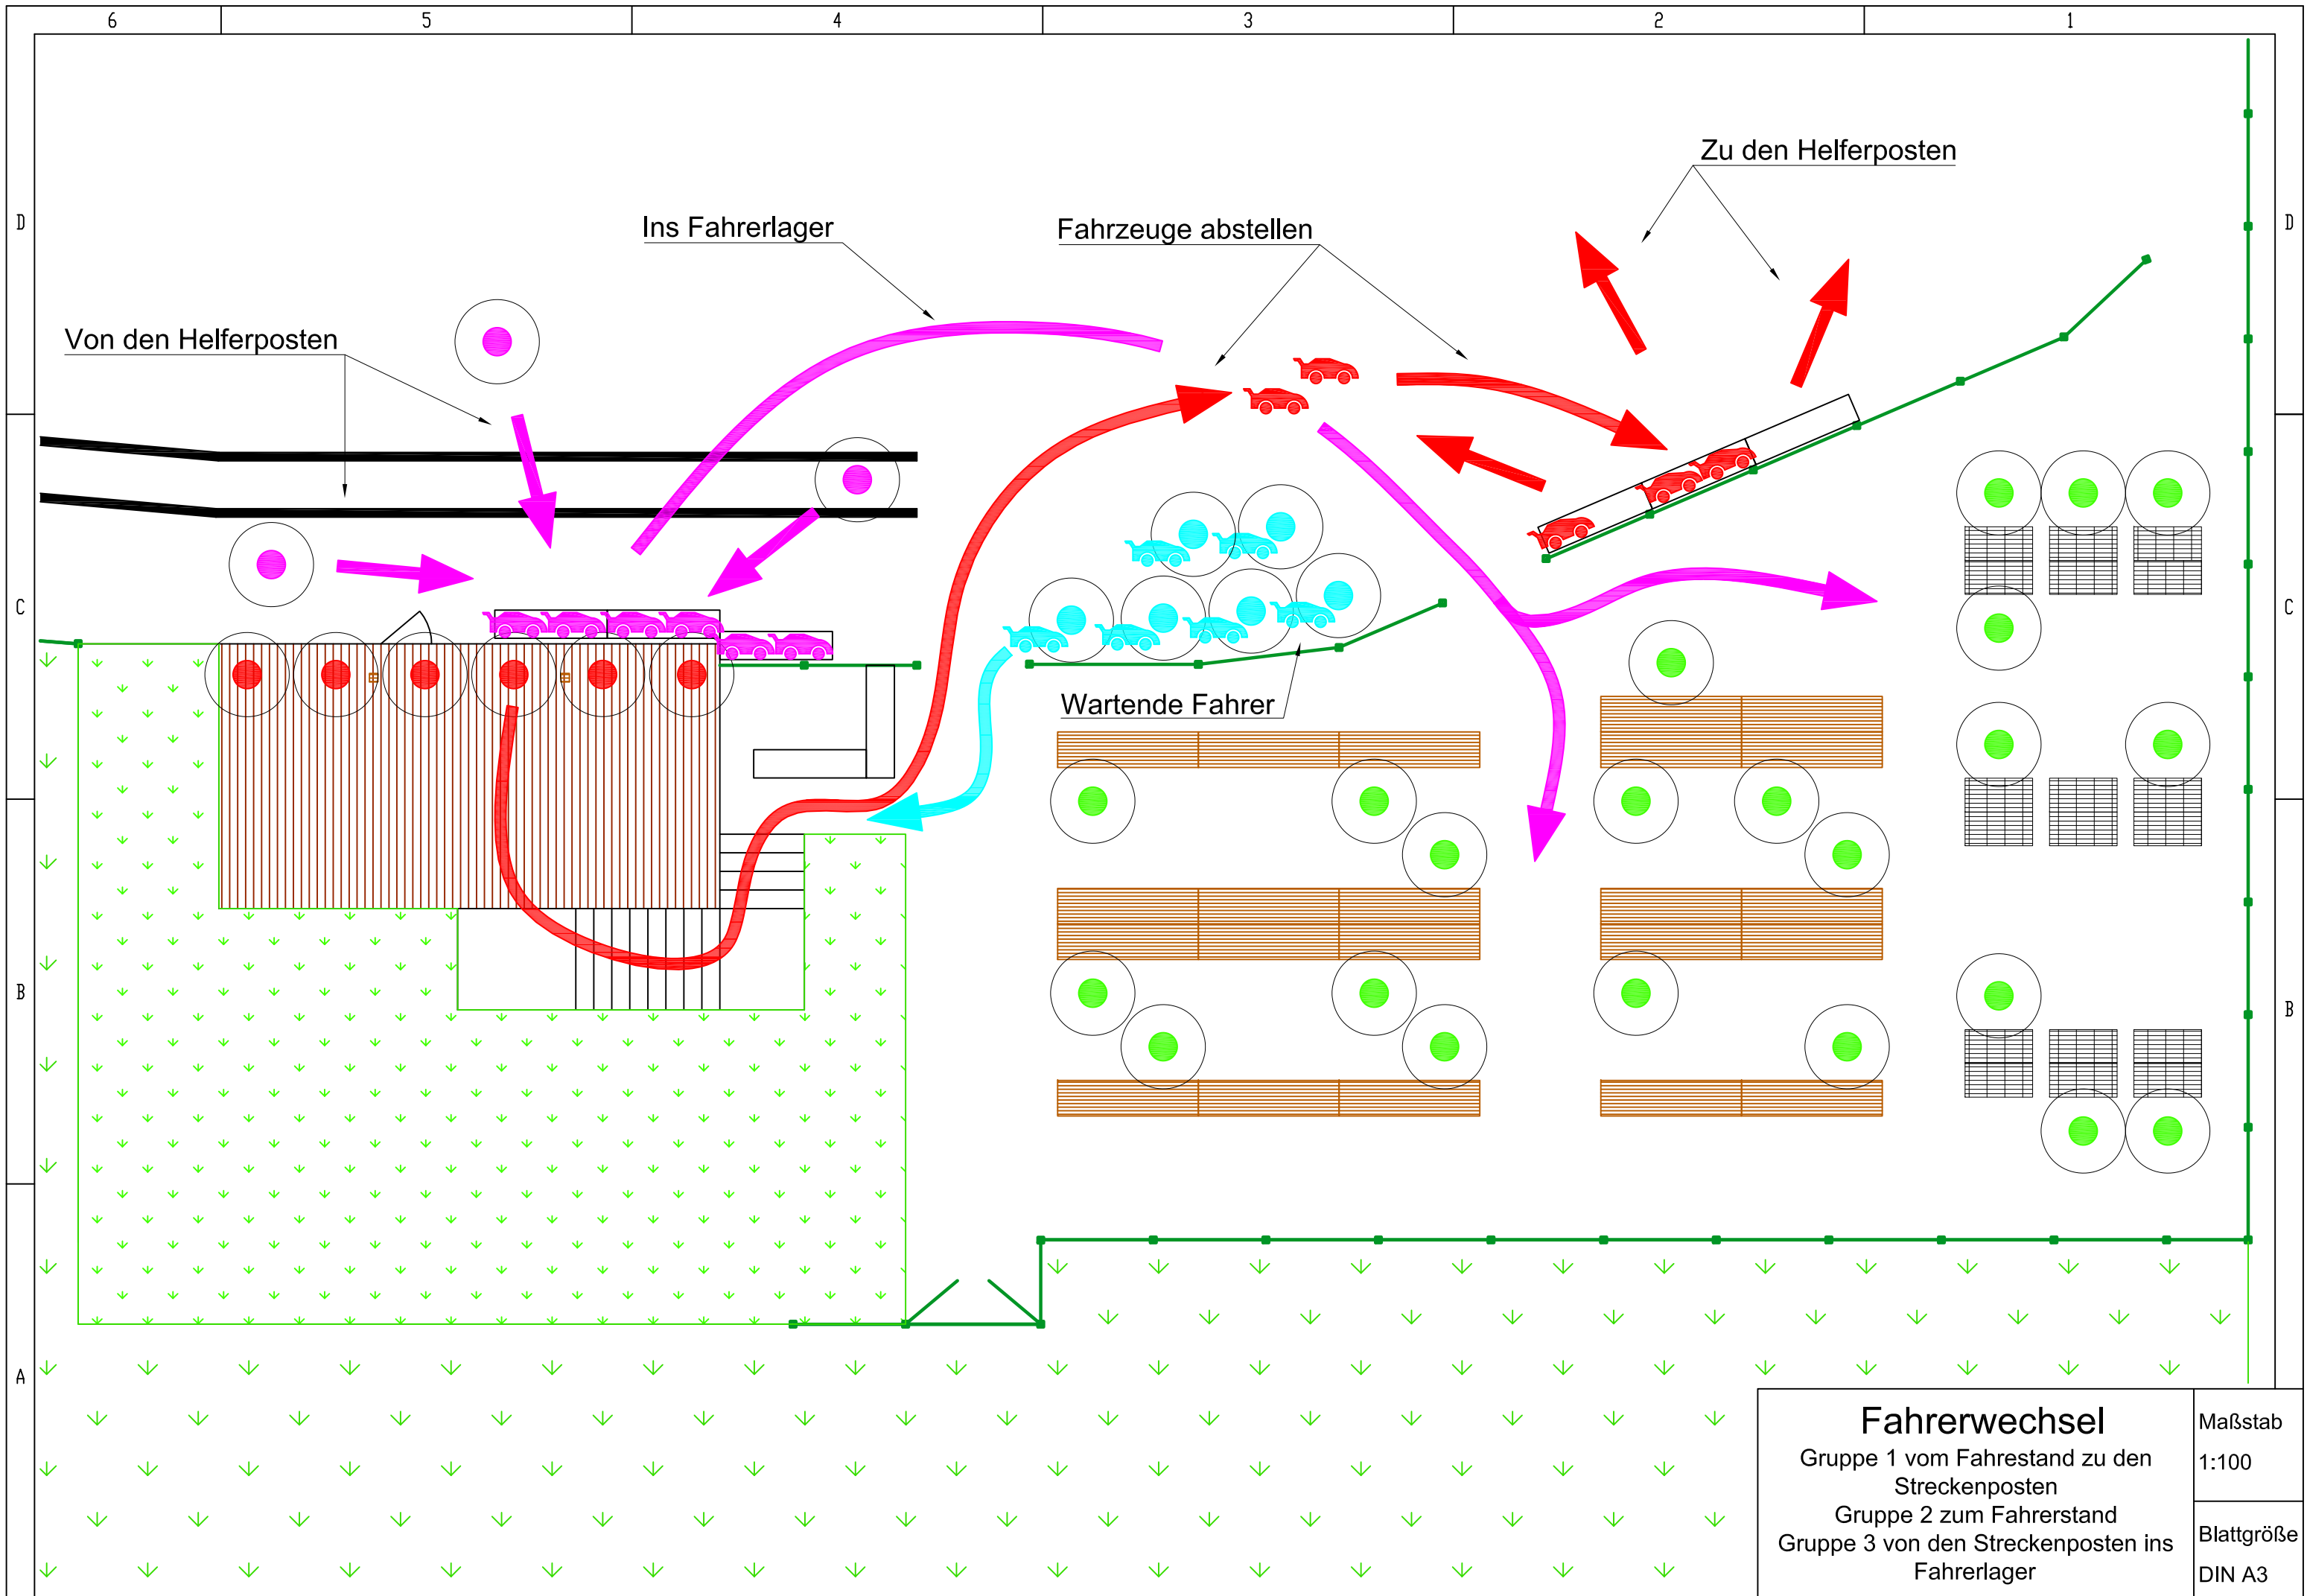

<b>Fahrerwechsel</b>		Maßstab
Gruppe 1 vom Fahrestand zu den Streckenposten		1:100
Gruppe 2 zum Fahrerstand		Blattgröße
Gruppe 3 von den Streckenposten ins Fahrerlager		

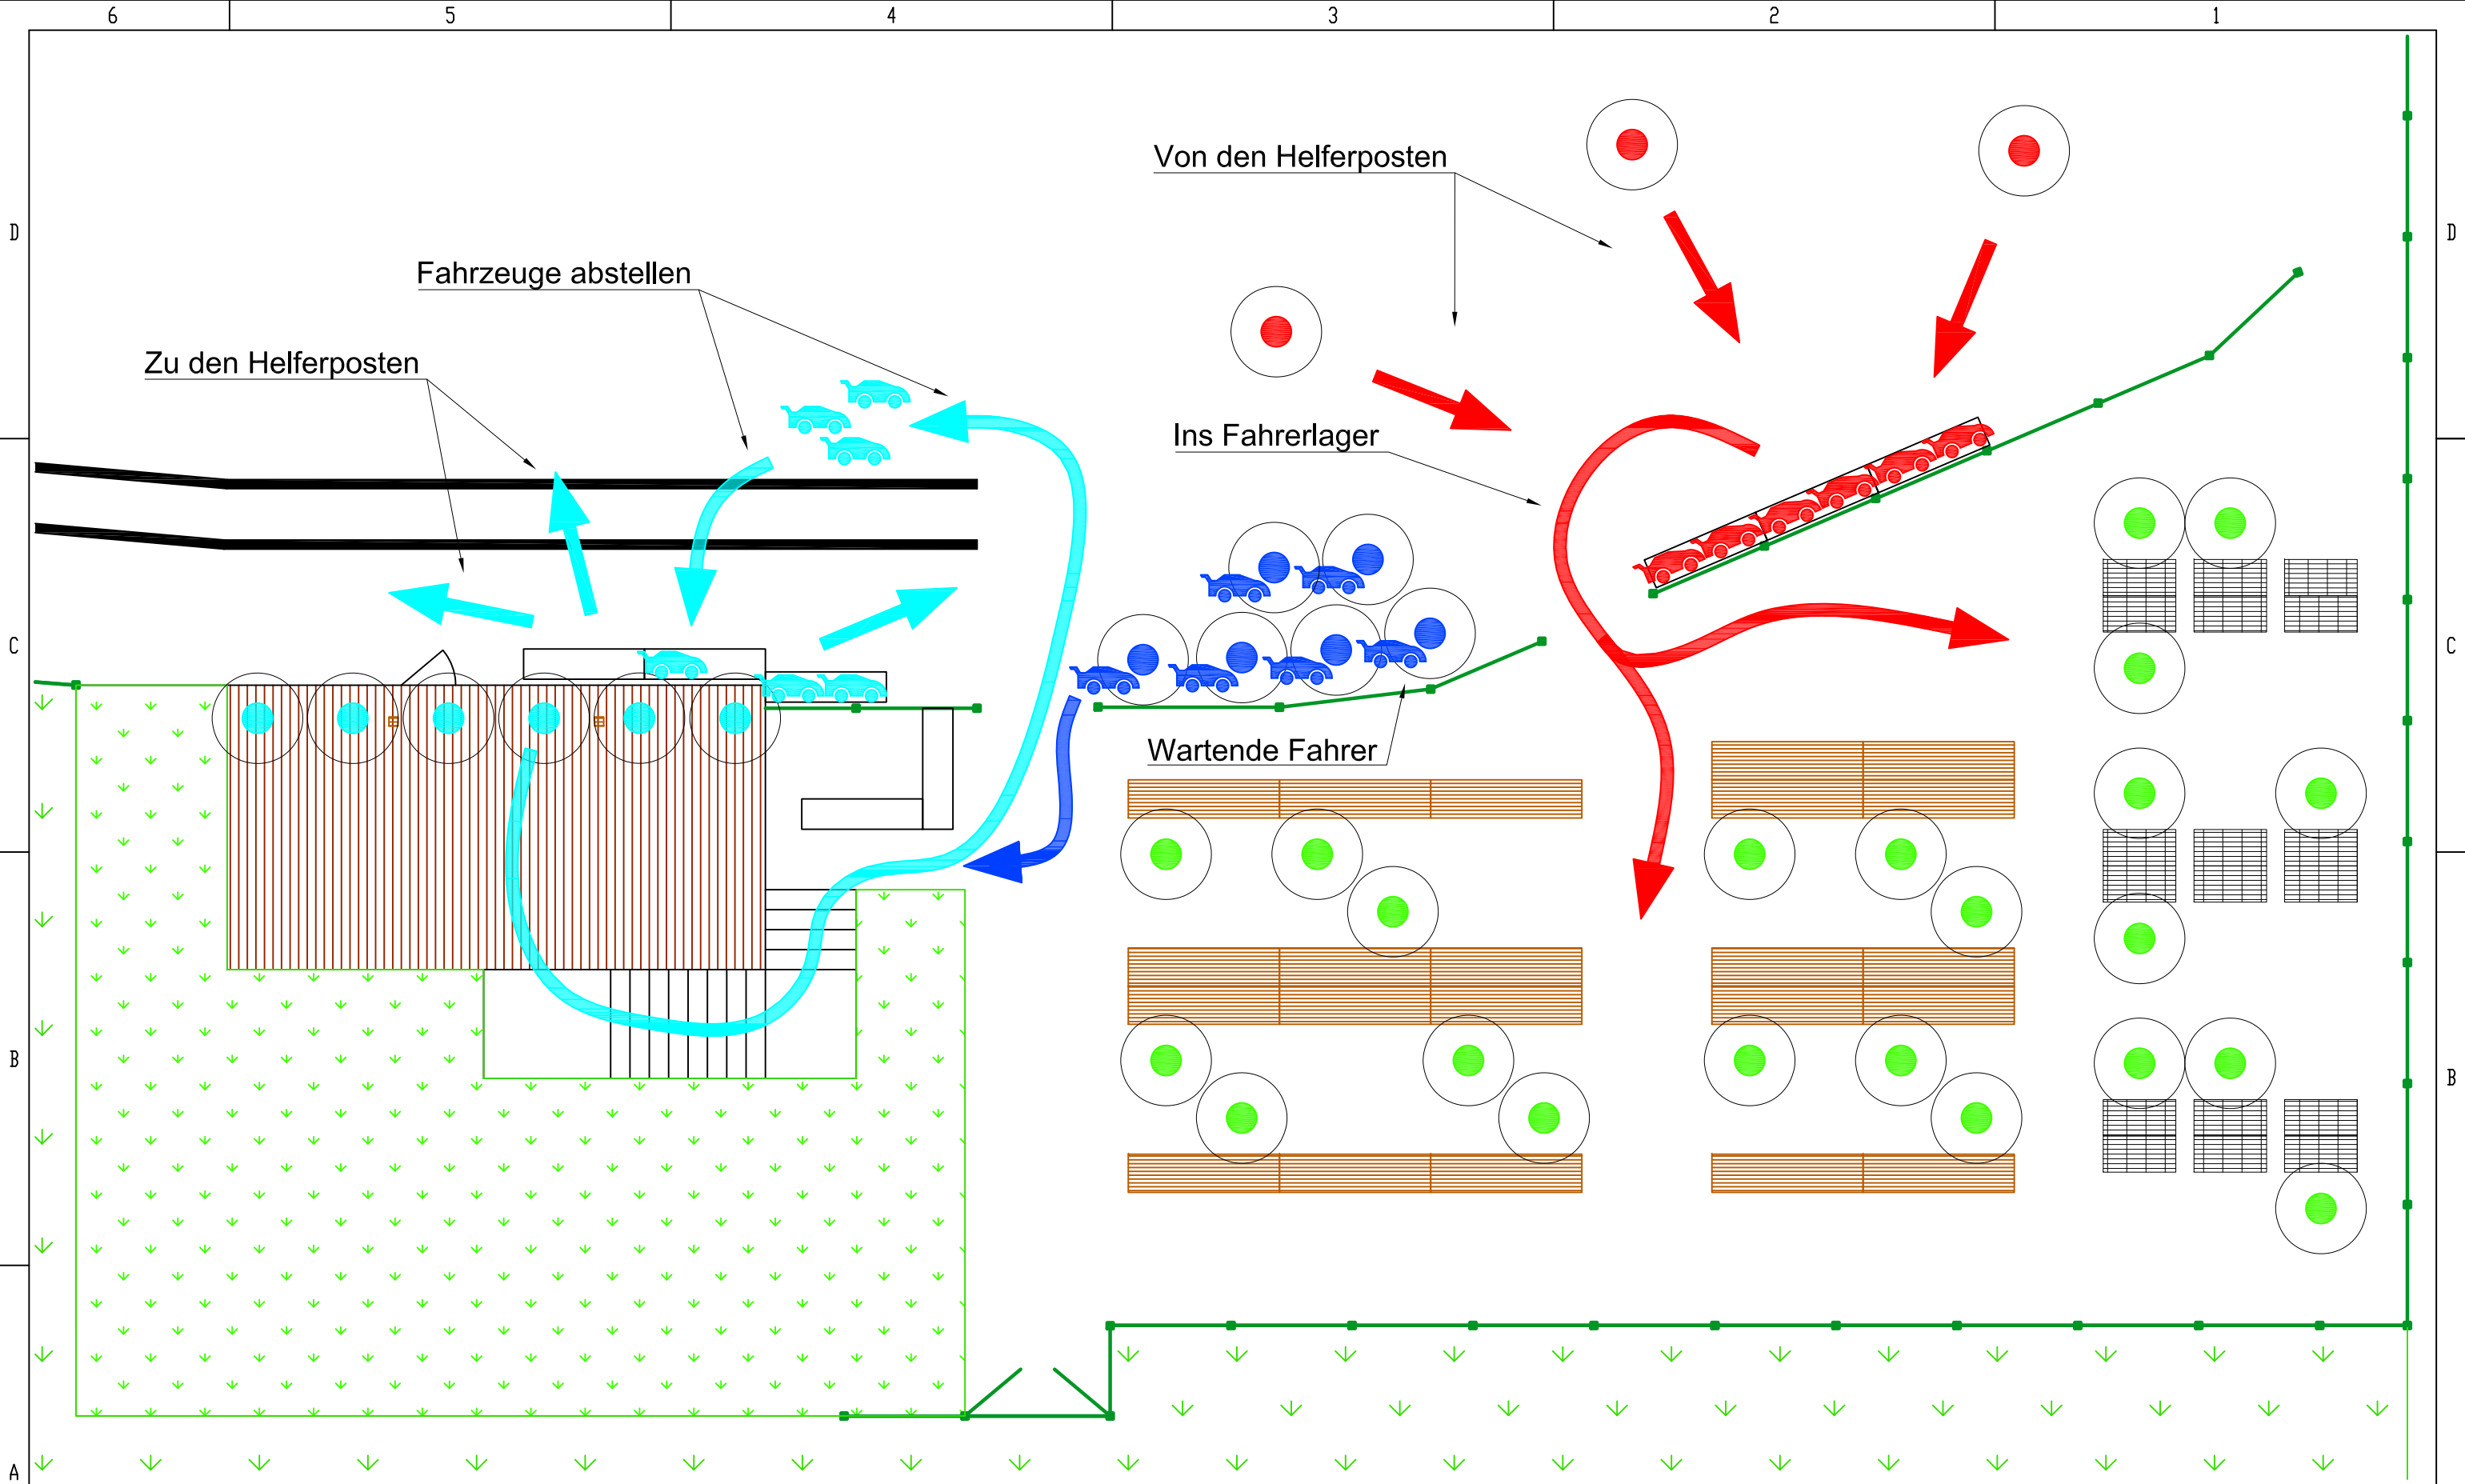

Von den Helferposten

Ins Fahrerlager

Wartende Fahrer

Fahrzeuge abstellen

Zu den Helferposten

**Fahrerwechsel**

Gruppe 1 von den Streckenposten ins  
Fahrerlager  
Gruppe 2 vom Fahrerstand zu den  
Streckenposten  
Gruppe 4 zum Fahrerstand

Maßstab  
1:100  
Blattgröße  
DIN A3